


千葉県某所 戸建て\_No.1

部屋名	予定作業
絨毯	絨毯をクッションフロアへ、壁紙の清掃
フローリングA	清掃、ワックス、襖の張替え、ドアの扉合わせ、ドアノブの塗装
フローリングB	清掃、ワックス、壁紙の張替え
座敷A	砂壁を壁紙へ、柱の塗装、棚の塗装、衣装ケースの床貼り
座敷B	砂壁を壁紙へ、柱の塗装、棚の塗装、畳をクッションフロアへ、天井塗装
キッチン	キッチンの扉にパネル貼り、ステンレス研磨、ステンレスコーティング、廊下にワックス
スペース	清掃、ワックス
ベランダ	リフォーム箇所なし

部屋名	予定作業
便所	壁に漆喰、床にクッションフロア
浴槽	カビ除去、浴槽コーティング
玄関	清掃、扉を塗装
風呂場	水垢磨き
脱衣所	カビ除去、腰壁貼り、ステンレス研磨
ポリカ	復旧
瓦	リフォーム箇所なし
外壁	リフォーム箇所なし
残置物	残置物整理

構造：木造  
 屋根：瓦  
 外壁：木造  
 内壁：クロス  
 天井：ボード、木板  
 床：畳、フローリング  
 外壁：網

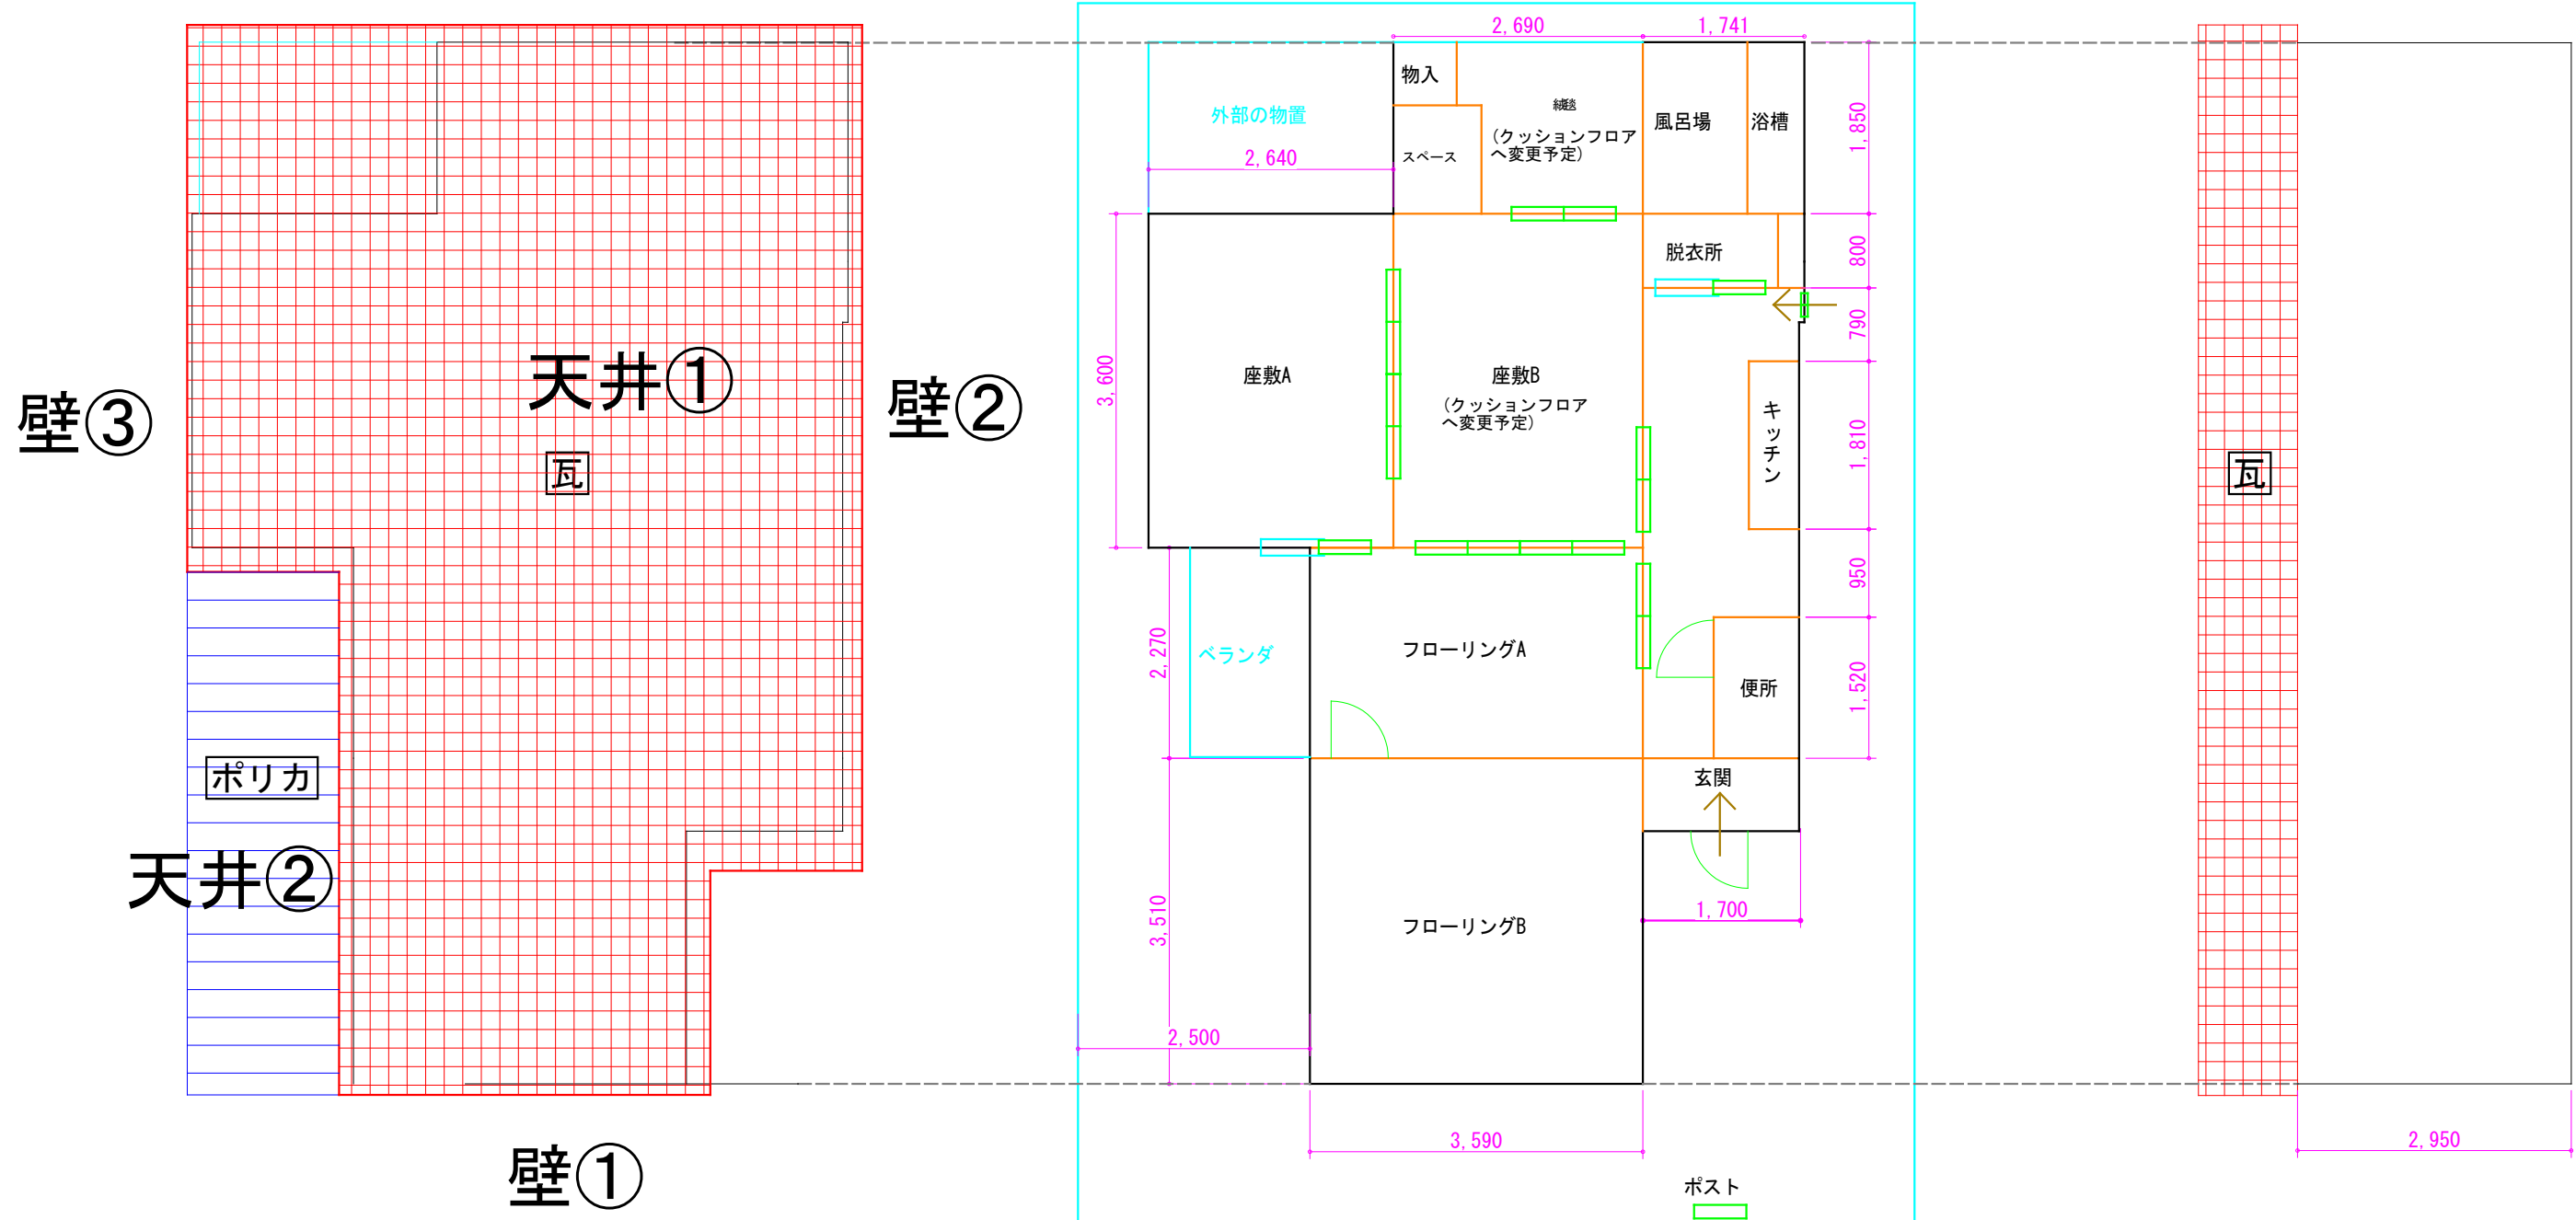

見下図

平面図

側面図