


千葉県某所 戸建て_No.2

部屋名	
和室1	洋室化、腰壁、天井漆喰、襖張替え
和室2	洋室化、腰壁、天井漆喰、襖張替え
トイレ	壁に漆喰、床にクッションフロア
キッチン	キッチンにダイノックシート、壁紙貼り、床にクッションフロア、
洗面室	壁紙貼り、床にクッションフロア
浴室	浴槽コーティング

部屋名	
洋室1	壁紙貼り
洋室2	傾き有一床のレベル調整 壁紙貼り、棚板撤去及び塗装
玄関	床にシート、壁紙貼り、天井壁紙貼り
廊下1	油性ニス
庭	作業なし
屋根	作業なし
外壁	作業なし
門	作業なし

構造：木造
 屋根：瓦
 外壁：木造
 内壁：クロス、砂壁
 天井：ボード、木板
 床：畳、フローリング
 外構：石

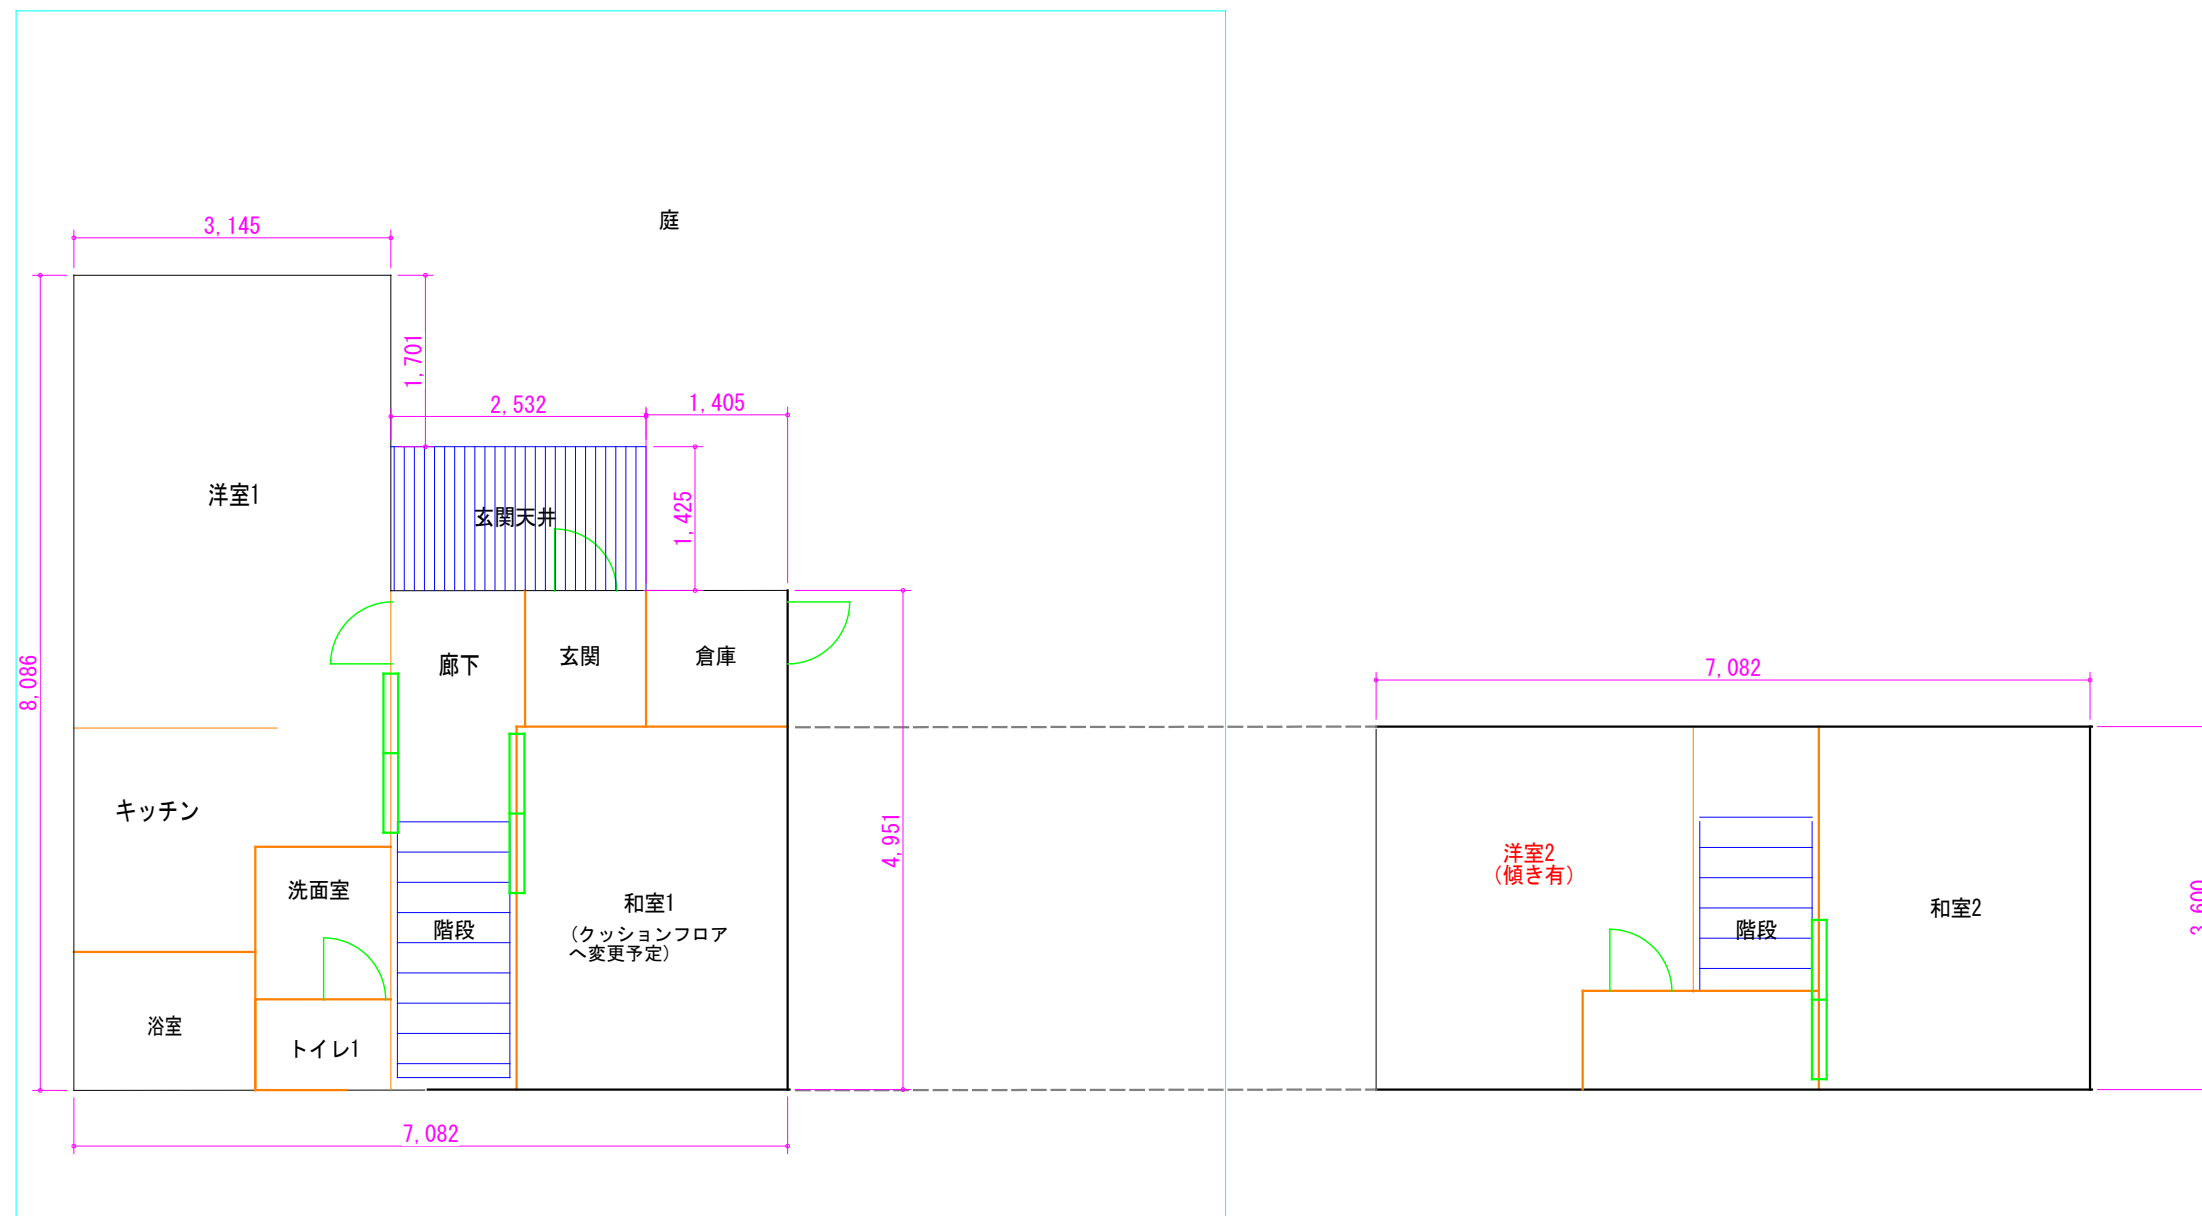

1F平面図

2F平面図