



部屋名	
洋室1	
洋室2	
洋室3	
洋室4	
洋室5	
和室1	

部屋名	
和室2	
トイレ1	
トイレ2	
廊下1	
廊下2	
リビング	

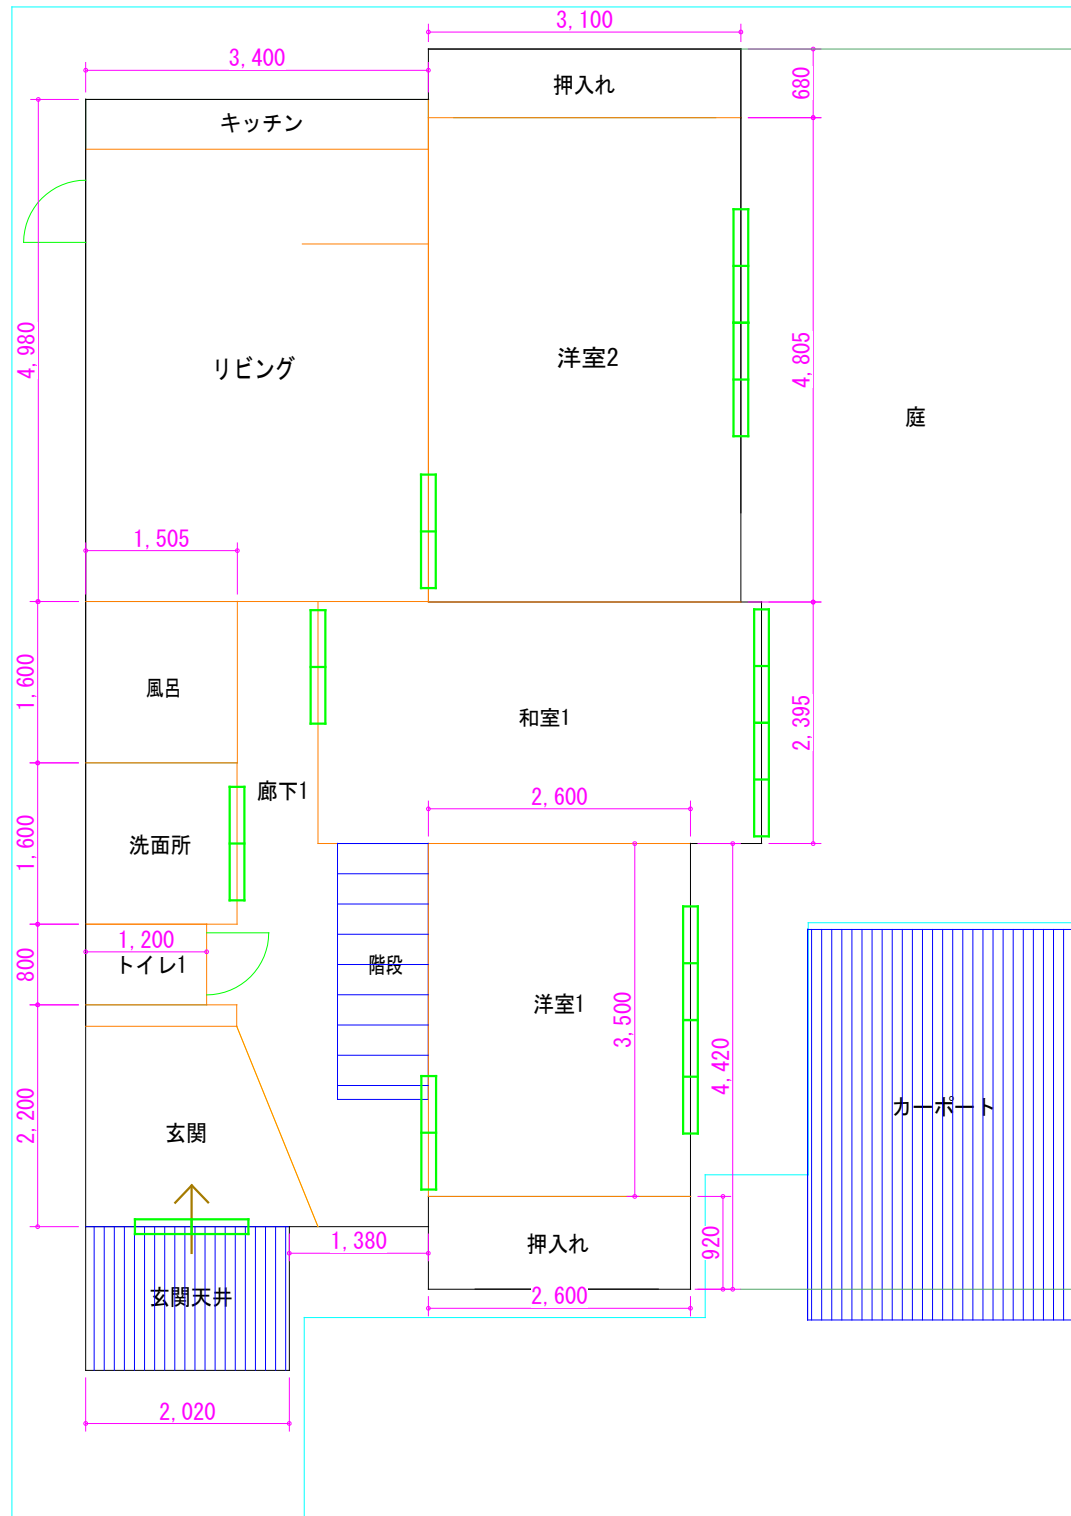

平面図1F

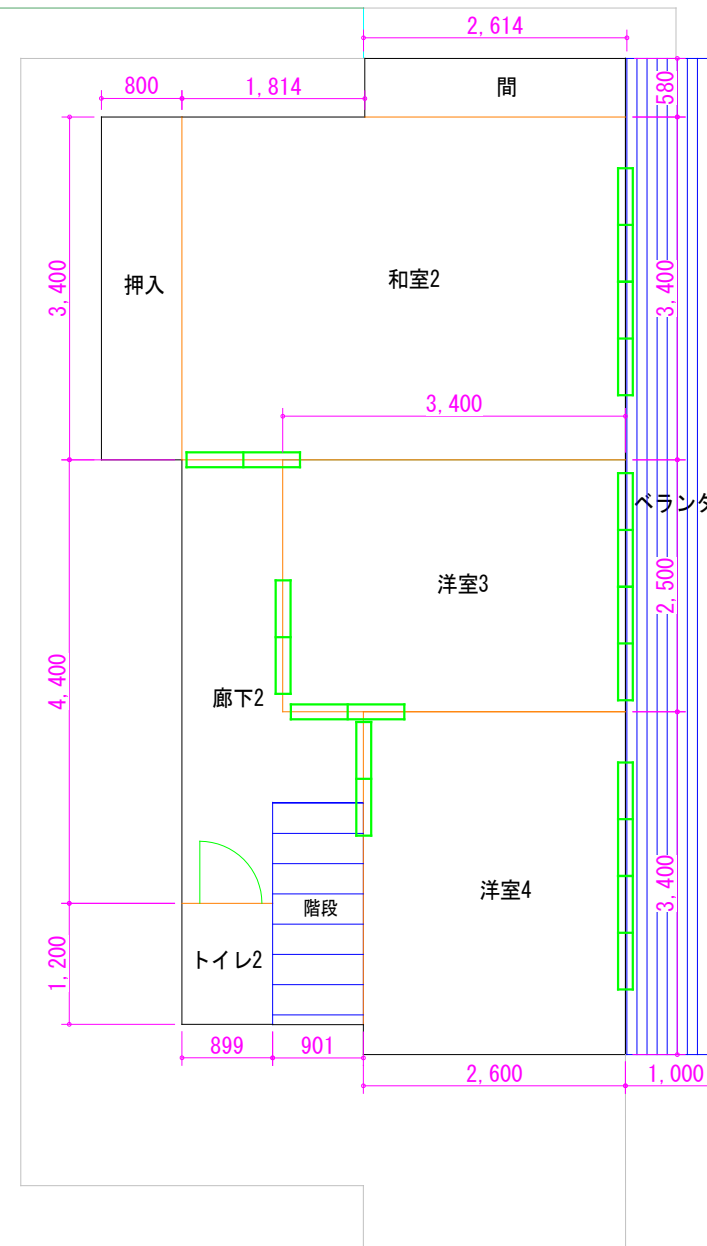

平面図2F

部屋名	
キッチン	
階段	
ベランダ	
カーポート	
洗面所	
風呂	
庭	
玄関	

構造：木造
 屋根：瓦
 外壁：木造
 内壁：クロス
 天井：ボード、木板
 床：畳、フローリング
 外壁：石壁